


APPARTAMENTO TIPOLOGIA "A"

PIANO PRIMO - SECONDO - TERZO
SUP. COMMERCIALE 110 MQ

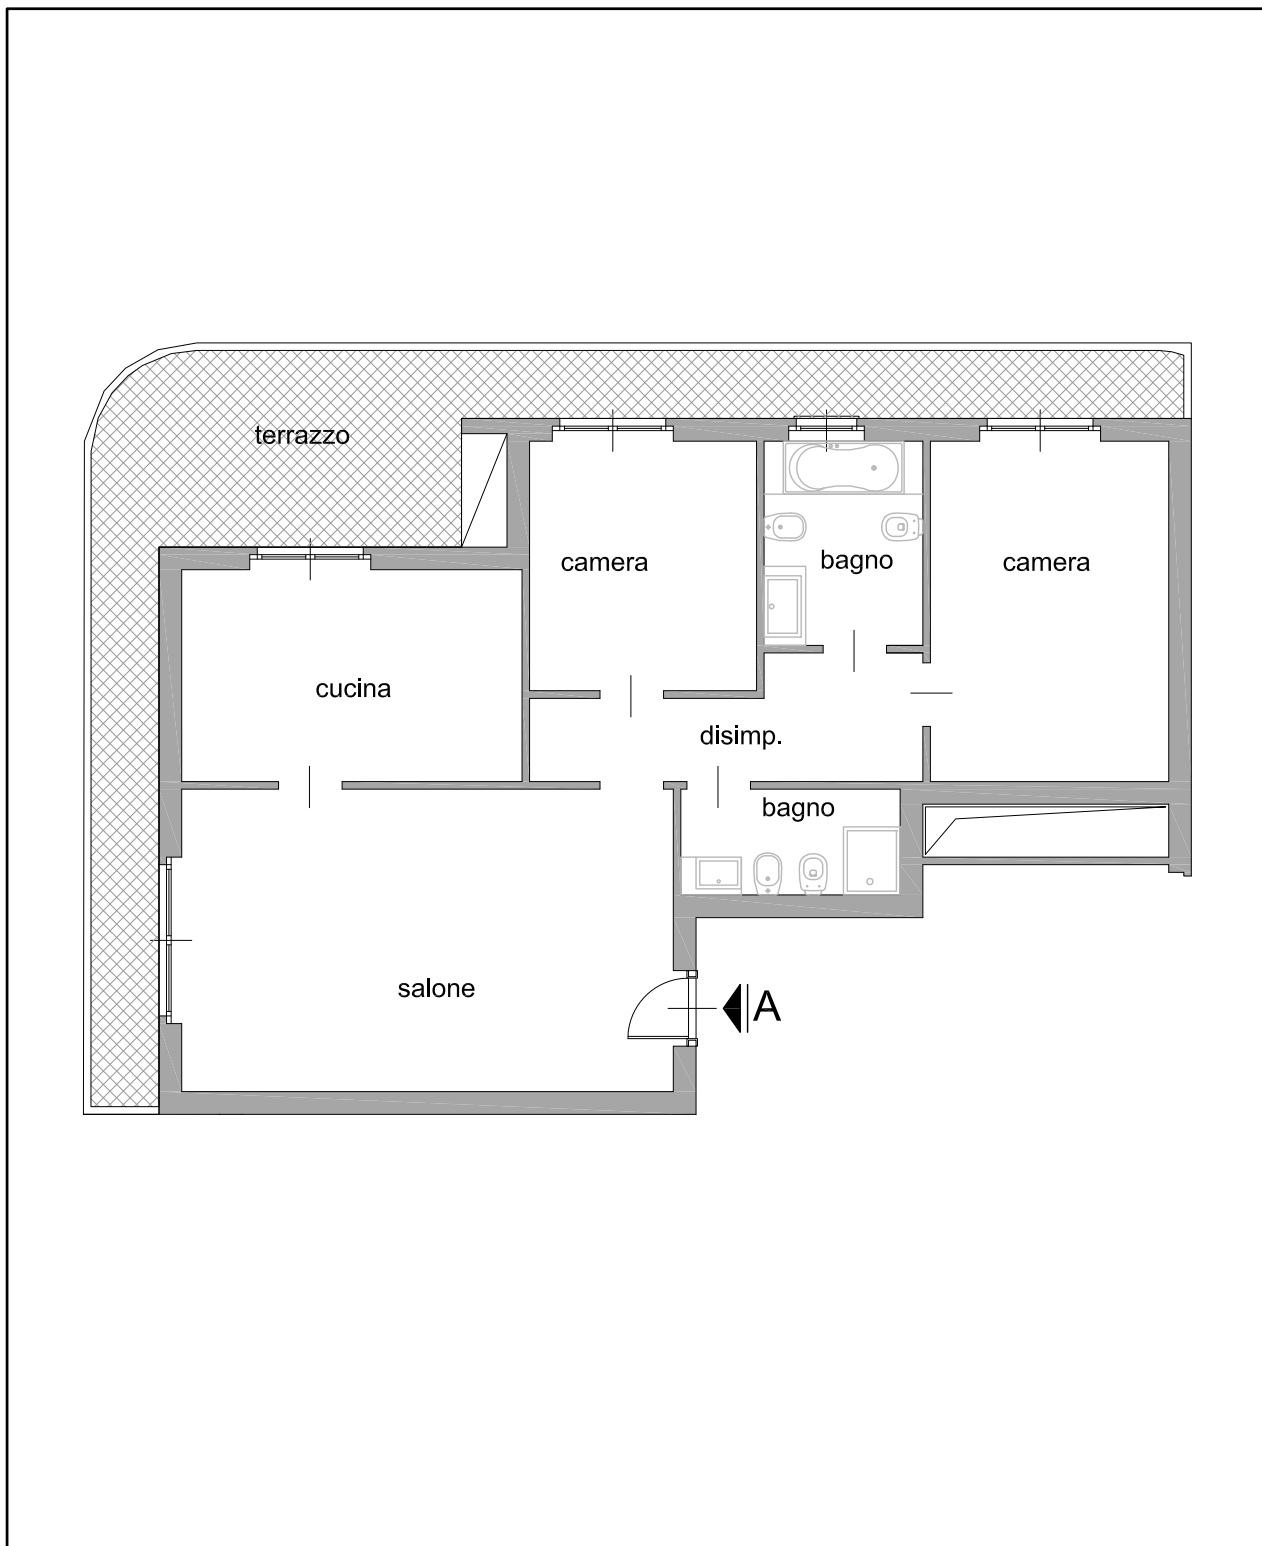

Il presente non costituisce elemento contrattuale

Quote e posizione impianti possono variare per modifiche di ordine tecnico

