


APPARTAMENTO 1B  
SUP COMMERCIALE 150 MQ

Il presente non costituisce elemento contrattuale

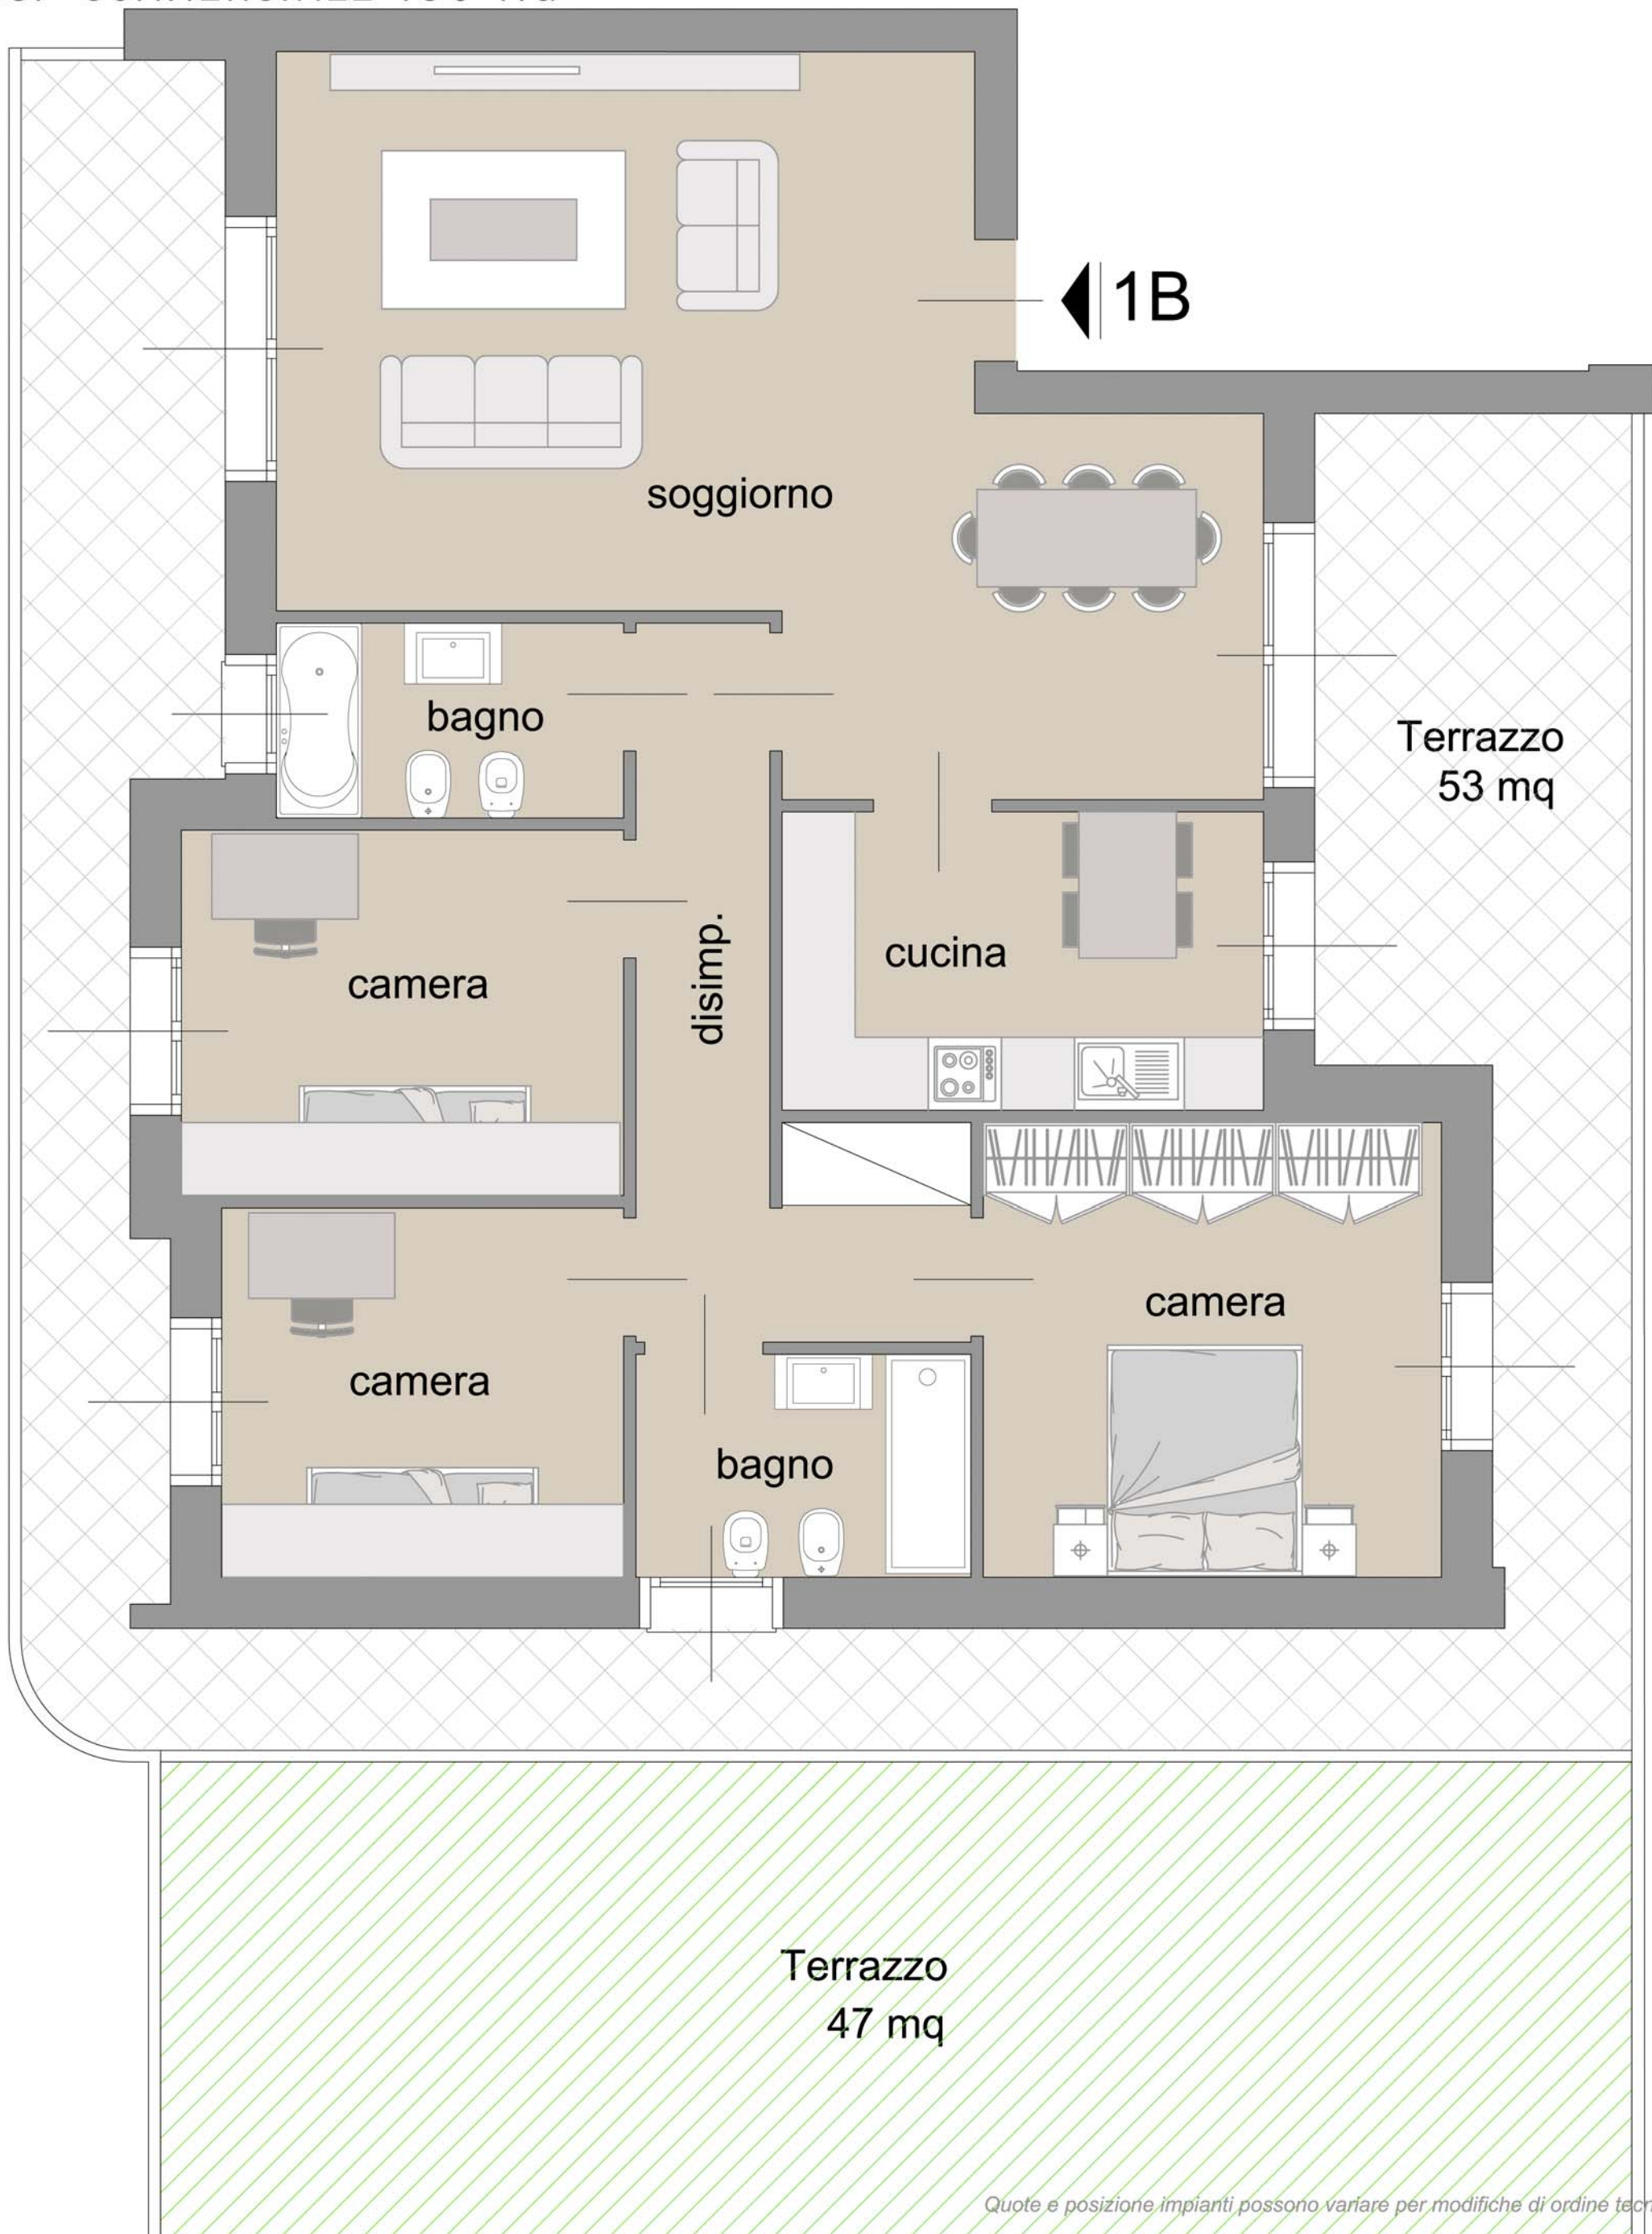

Quote e posizione impianti possono variare per modifiche di ordine tecnico

