


APPARTAMENTO I I
SUP. COMMERCIALE 95 MQ

Il presente non costituisce elemento contrattuale

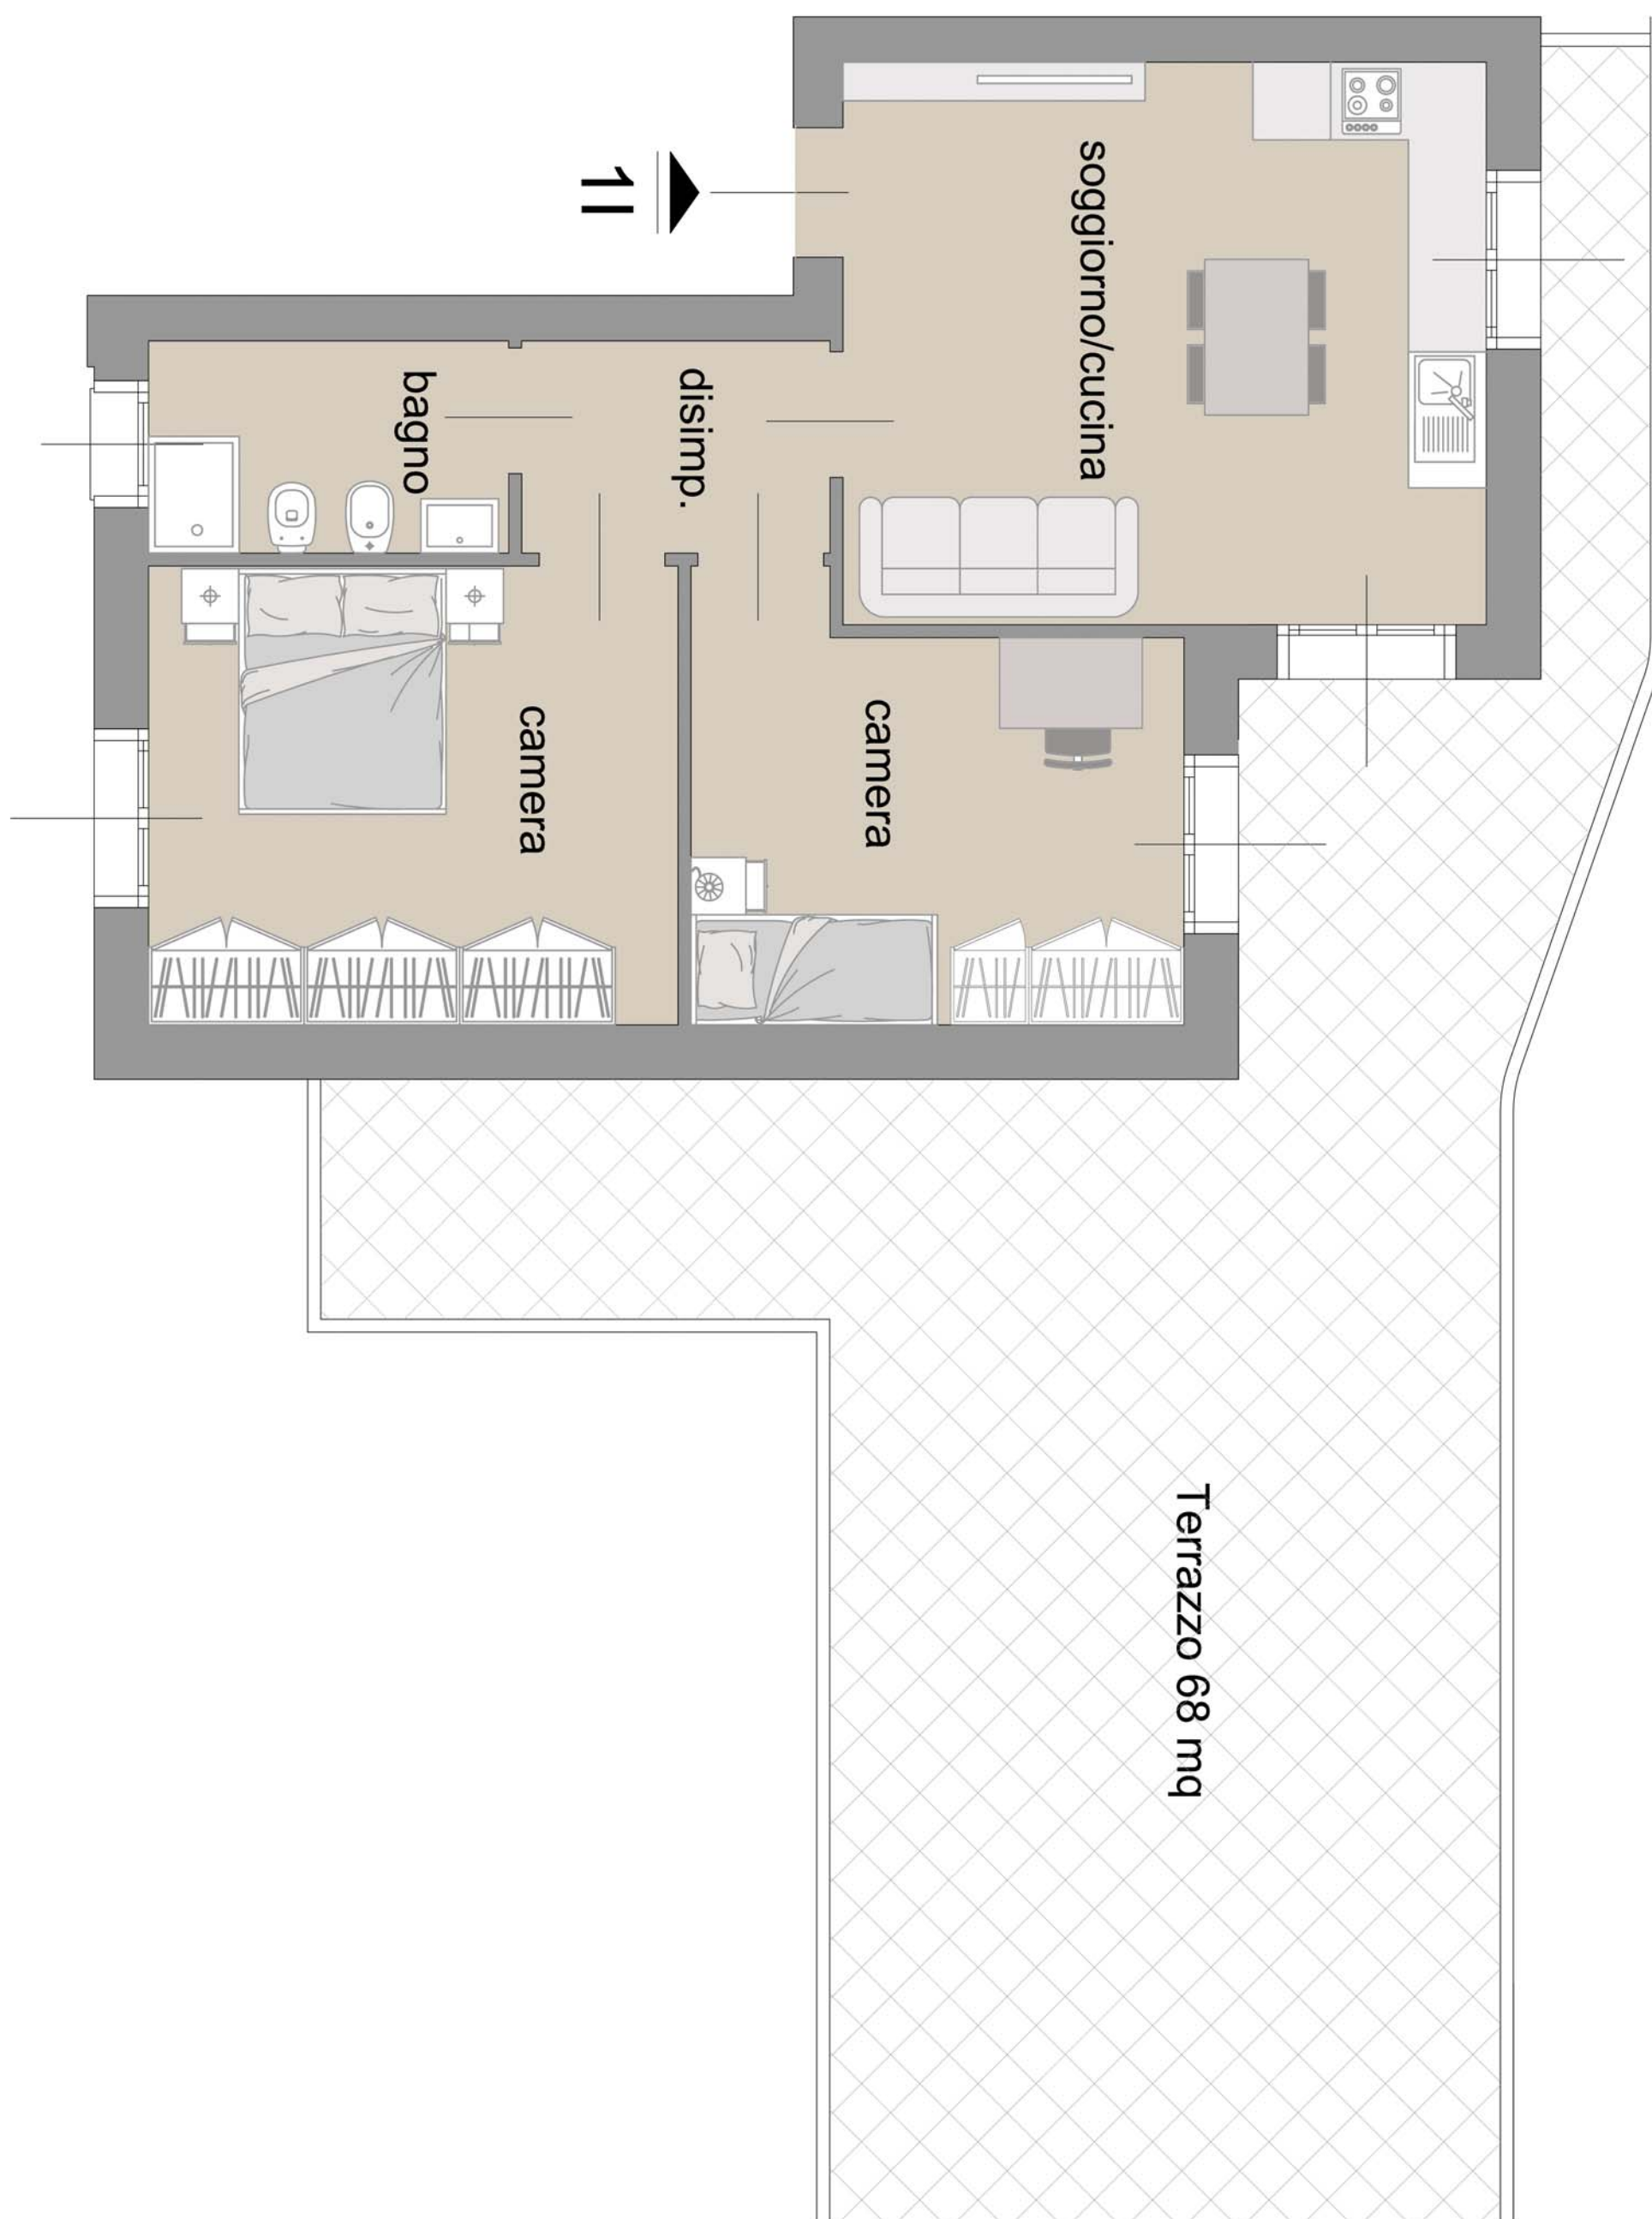

Quote e posizione impianti possono variare per modifiche di ordine tecnico

