


APPARTAMENTO 4D
SUP. COMMERCIALE 150 mq

Il presente non costituisce elemento contrattuale

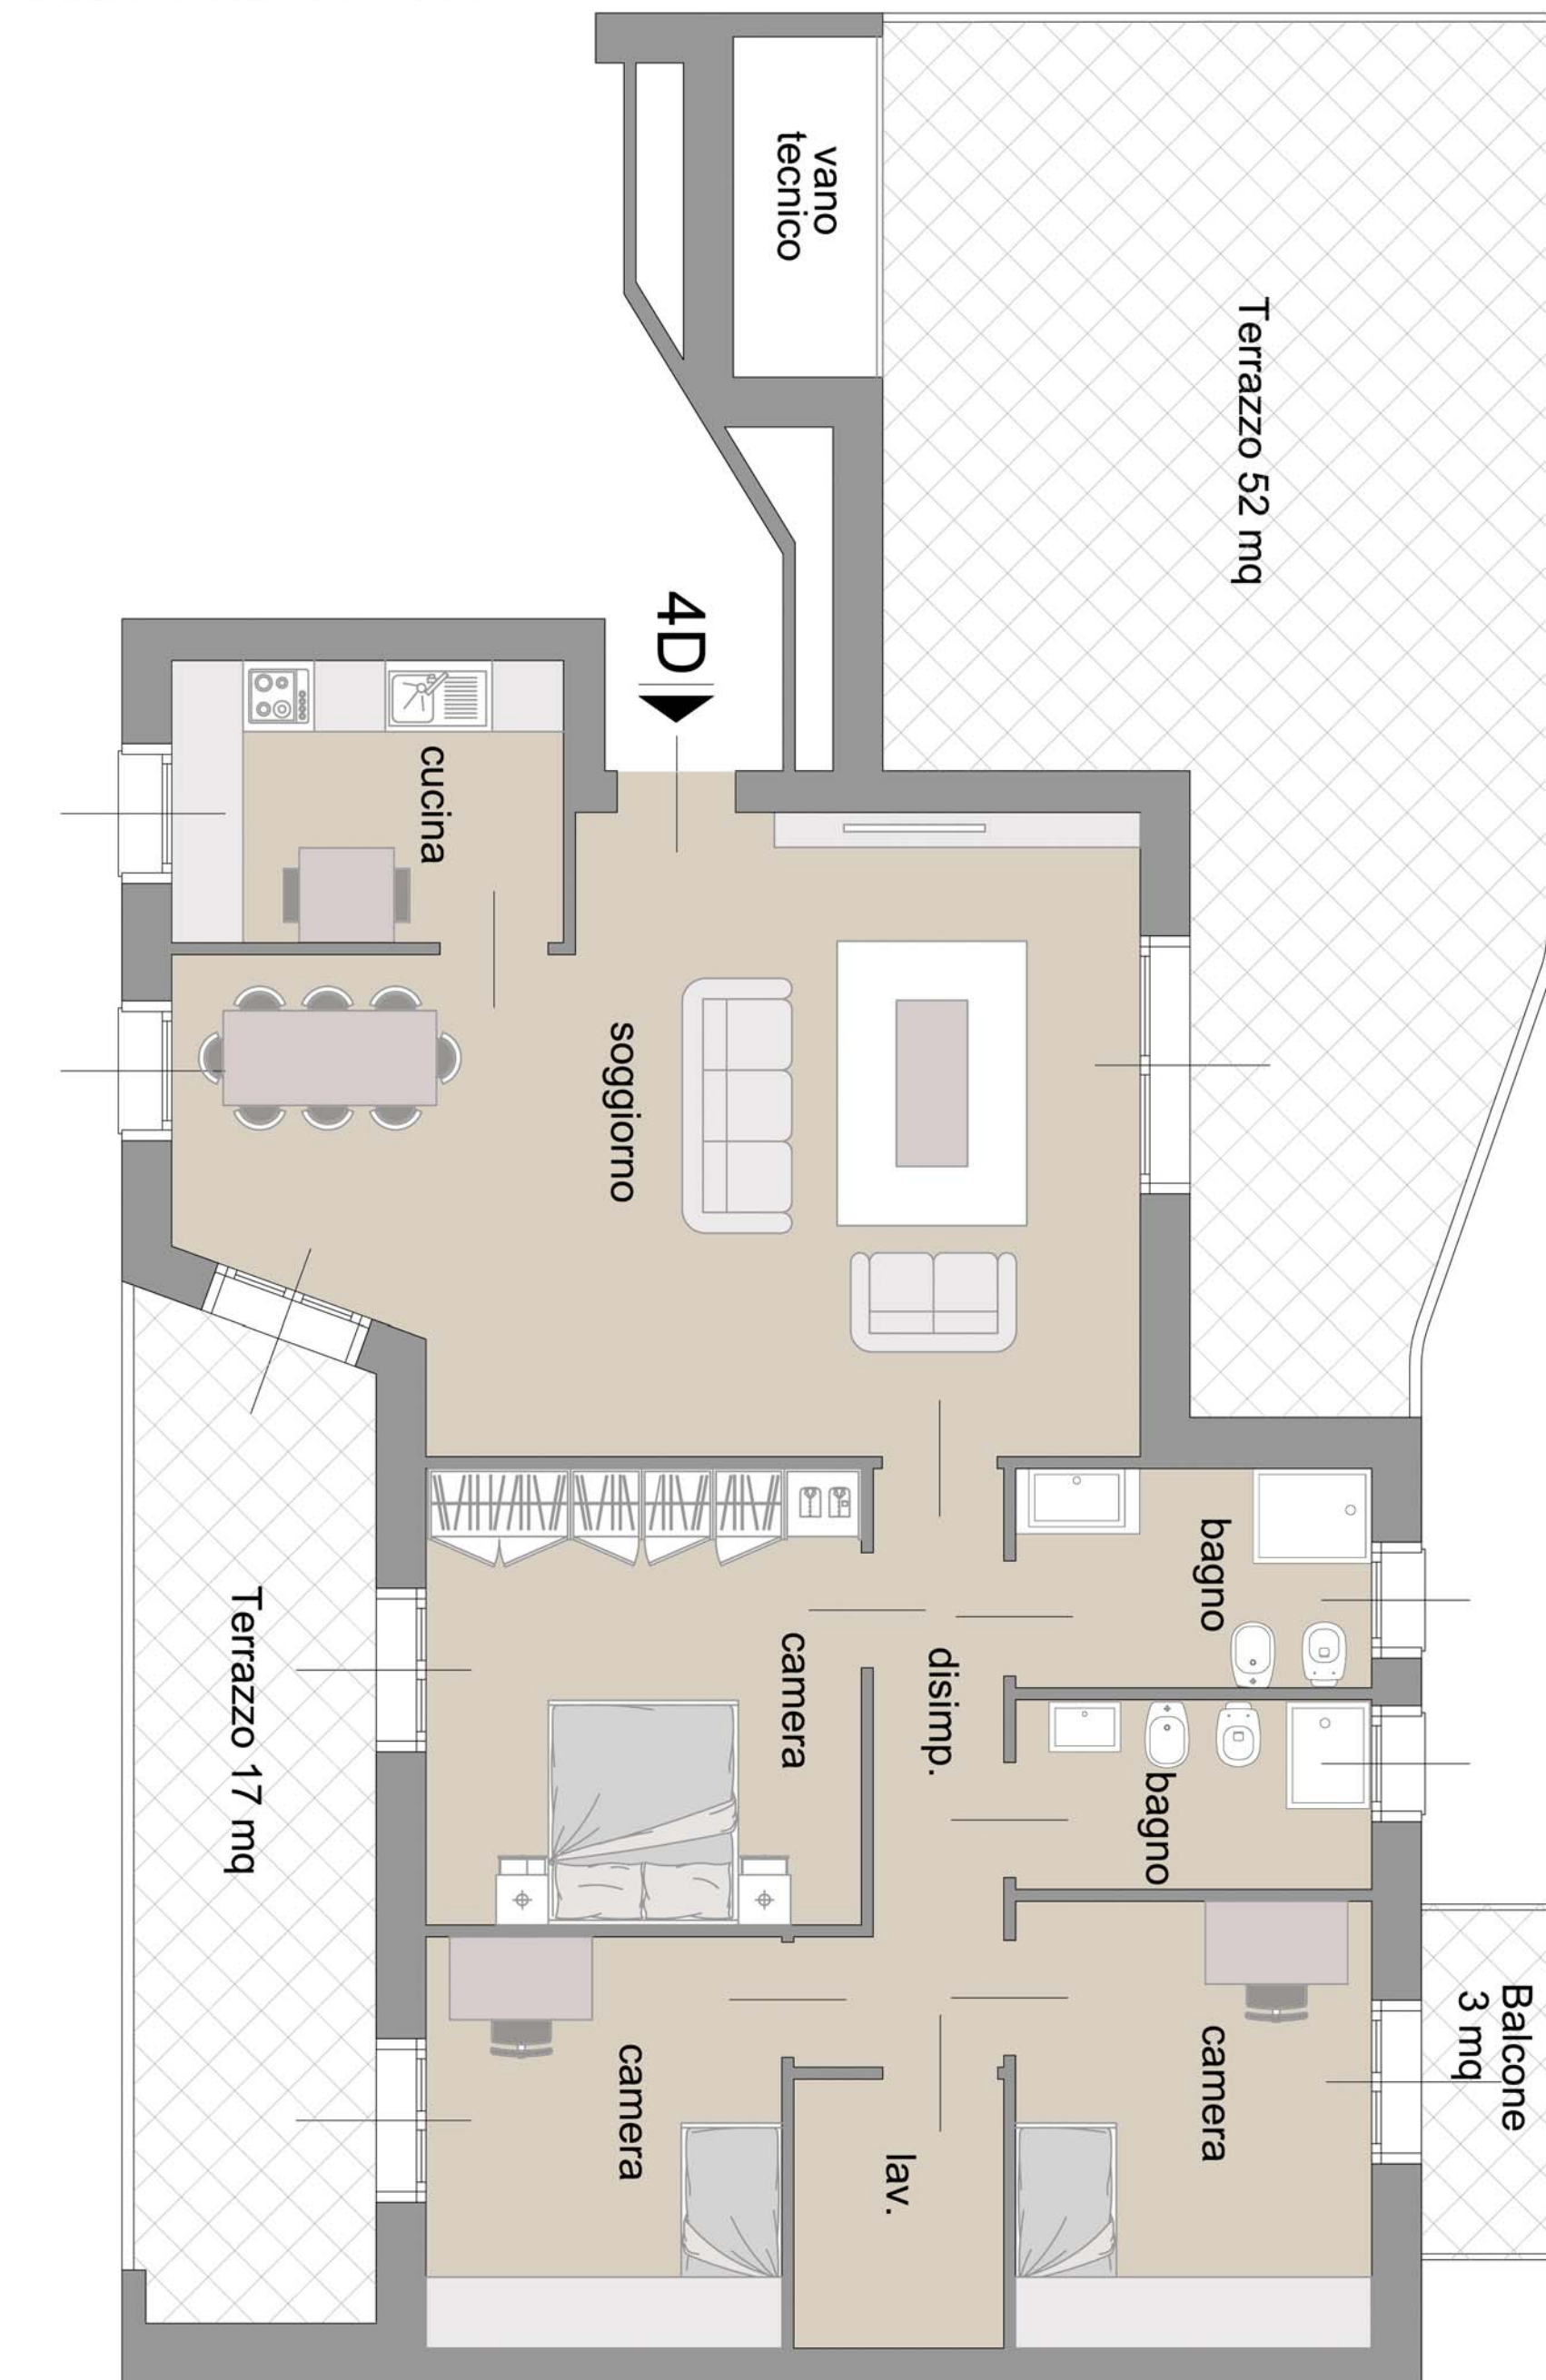

Quote e posizione impianti possono variare per modifiche di ordine tecnico

